




AFBOUWSTOFFEN

SLP Standaarddetail buitengevelisolatie

SLP Afbouwstoffen, Oonksweg 40, 7621 XW Borne
Versie: 2024-1

7.4 Afbeelding dilatatieprofiel

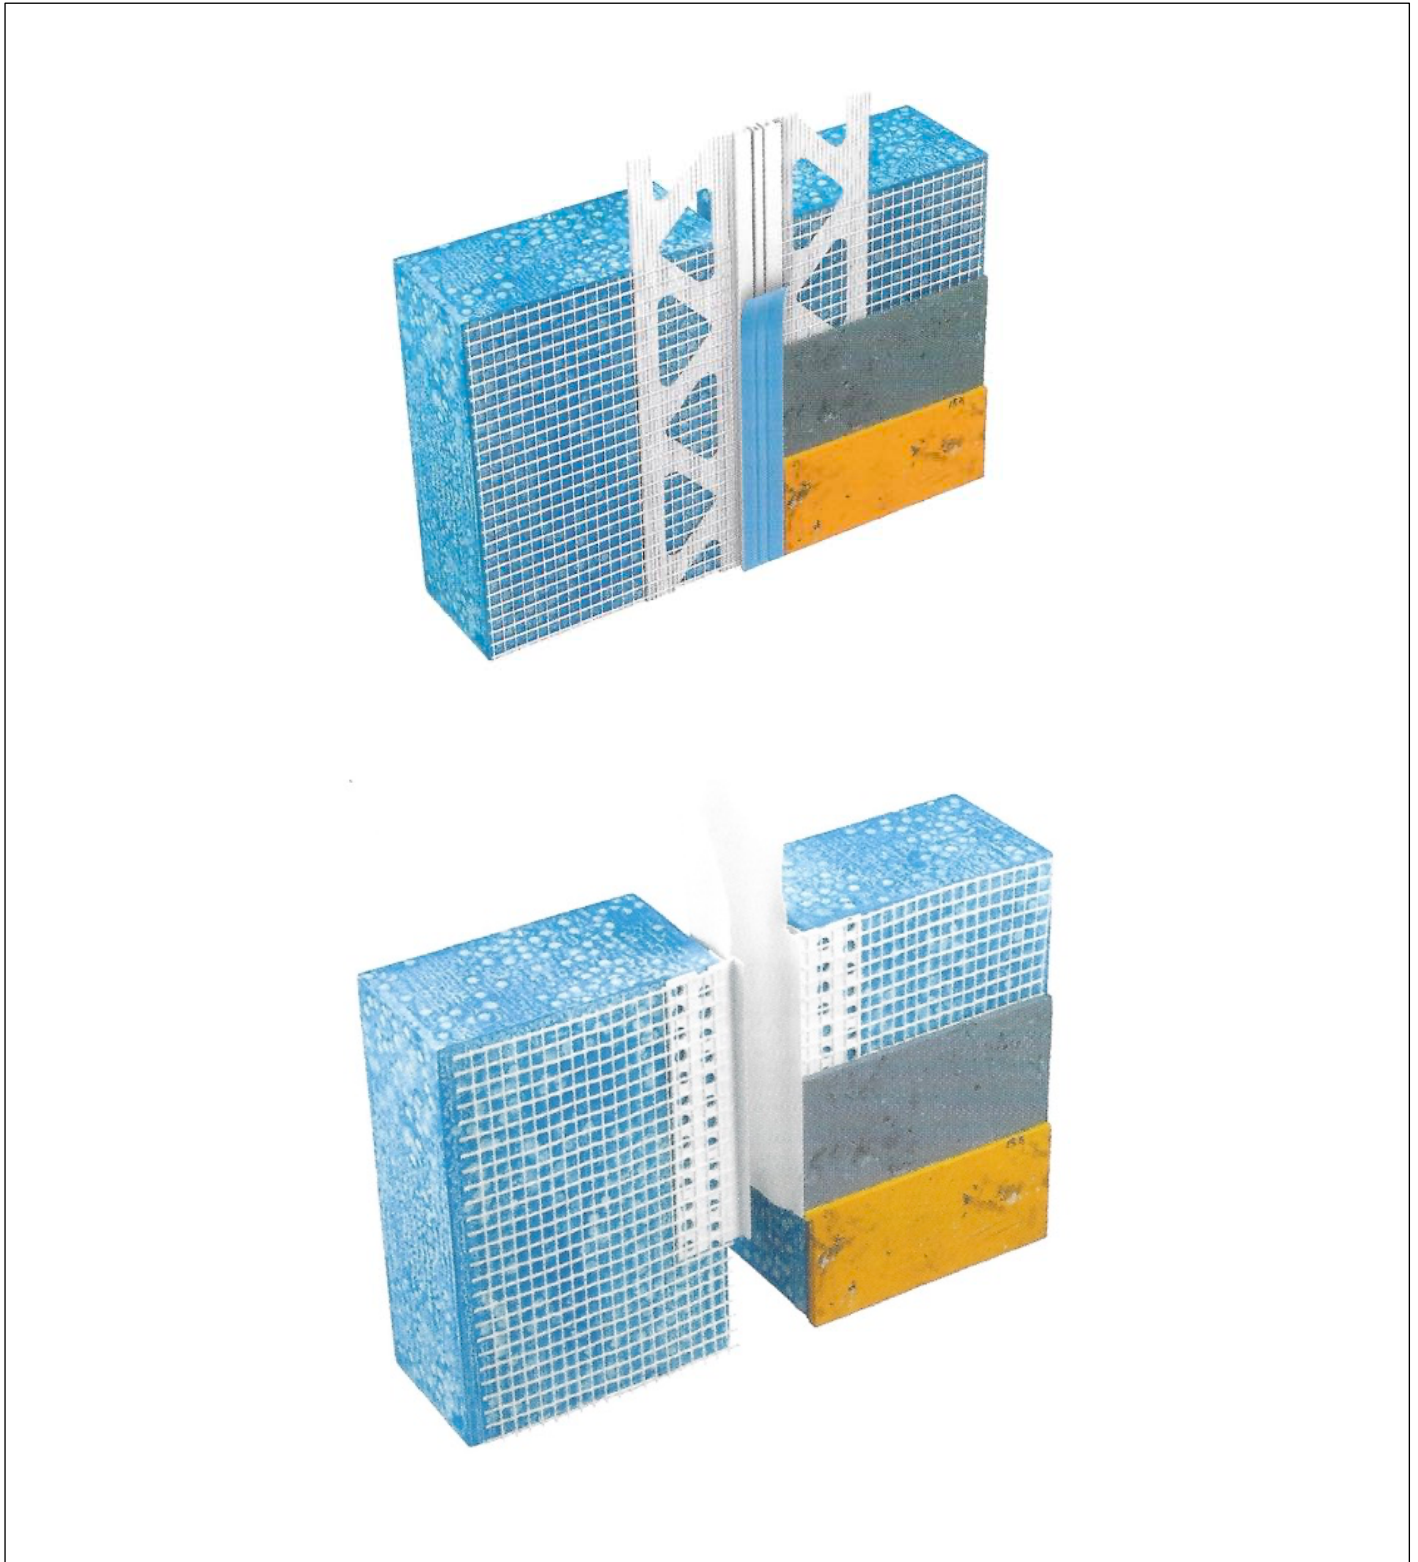

Disclaimer: Het getoonde detail is een, niet bindend, principe detail en geeft een mogelijke oplossing voor soortgelijke omstandigheden. Het vangt in geen geval de van toepassing zijnde werkdetails. Alle getoonde specificaties dienen door de verwerker en opdrachtgever op de plaatselijke omstandigheden worden afgestemd en waar nodig te worden aangepast. De actuele technische gegevens van de genoemde materialen worden vermeld in de technische informatiebladen en dienen te worden gevolgd.